



MANZANA 251

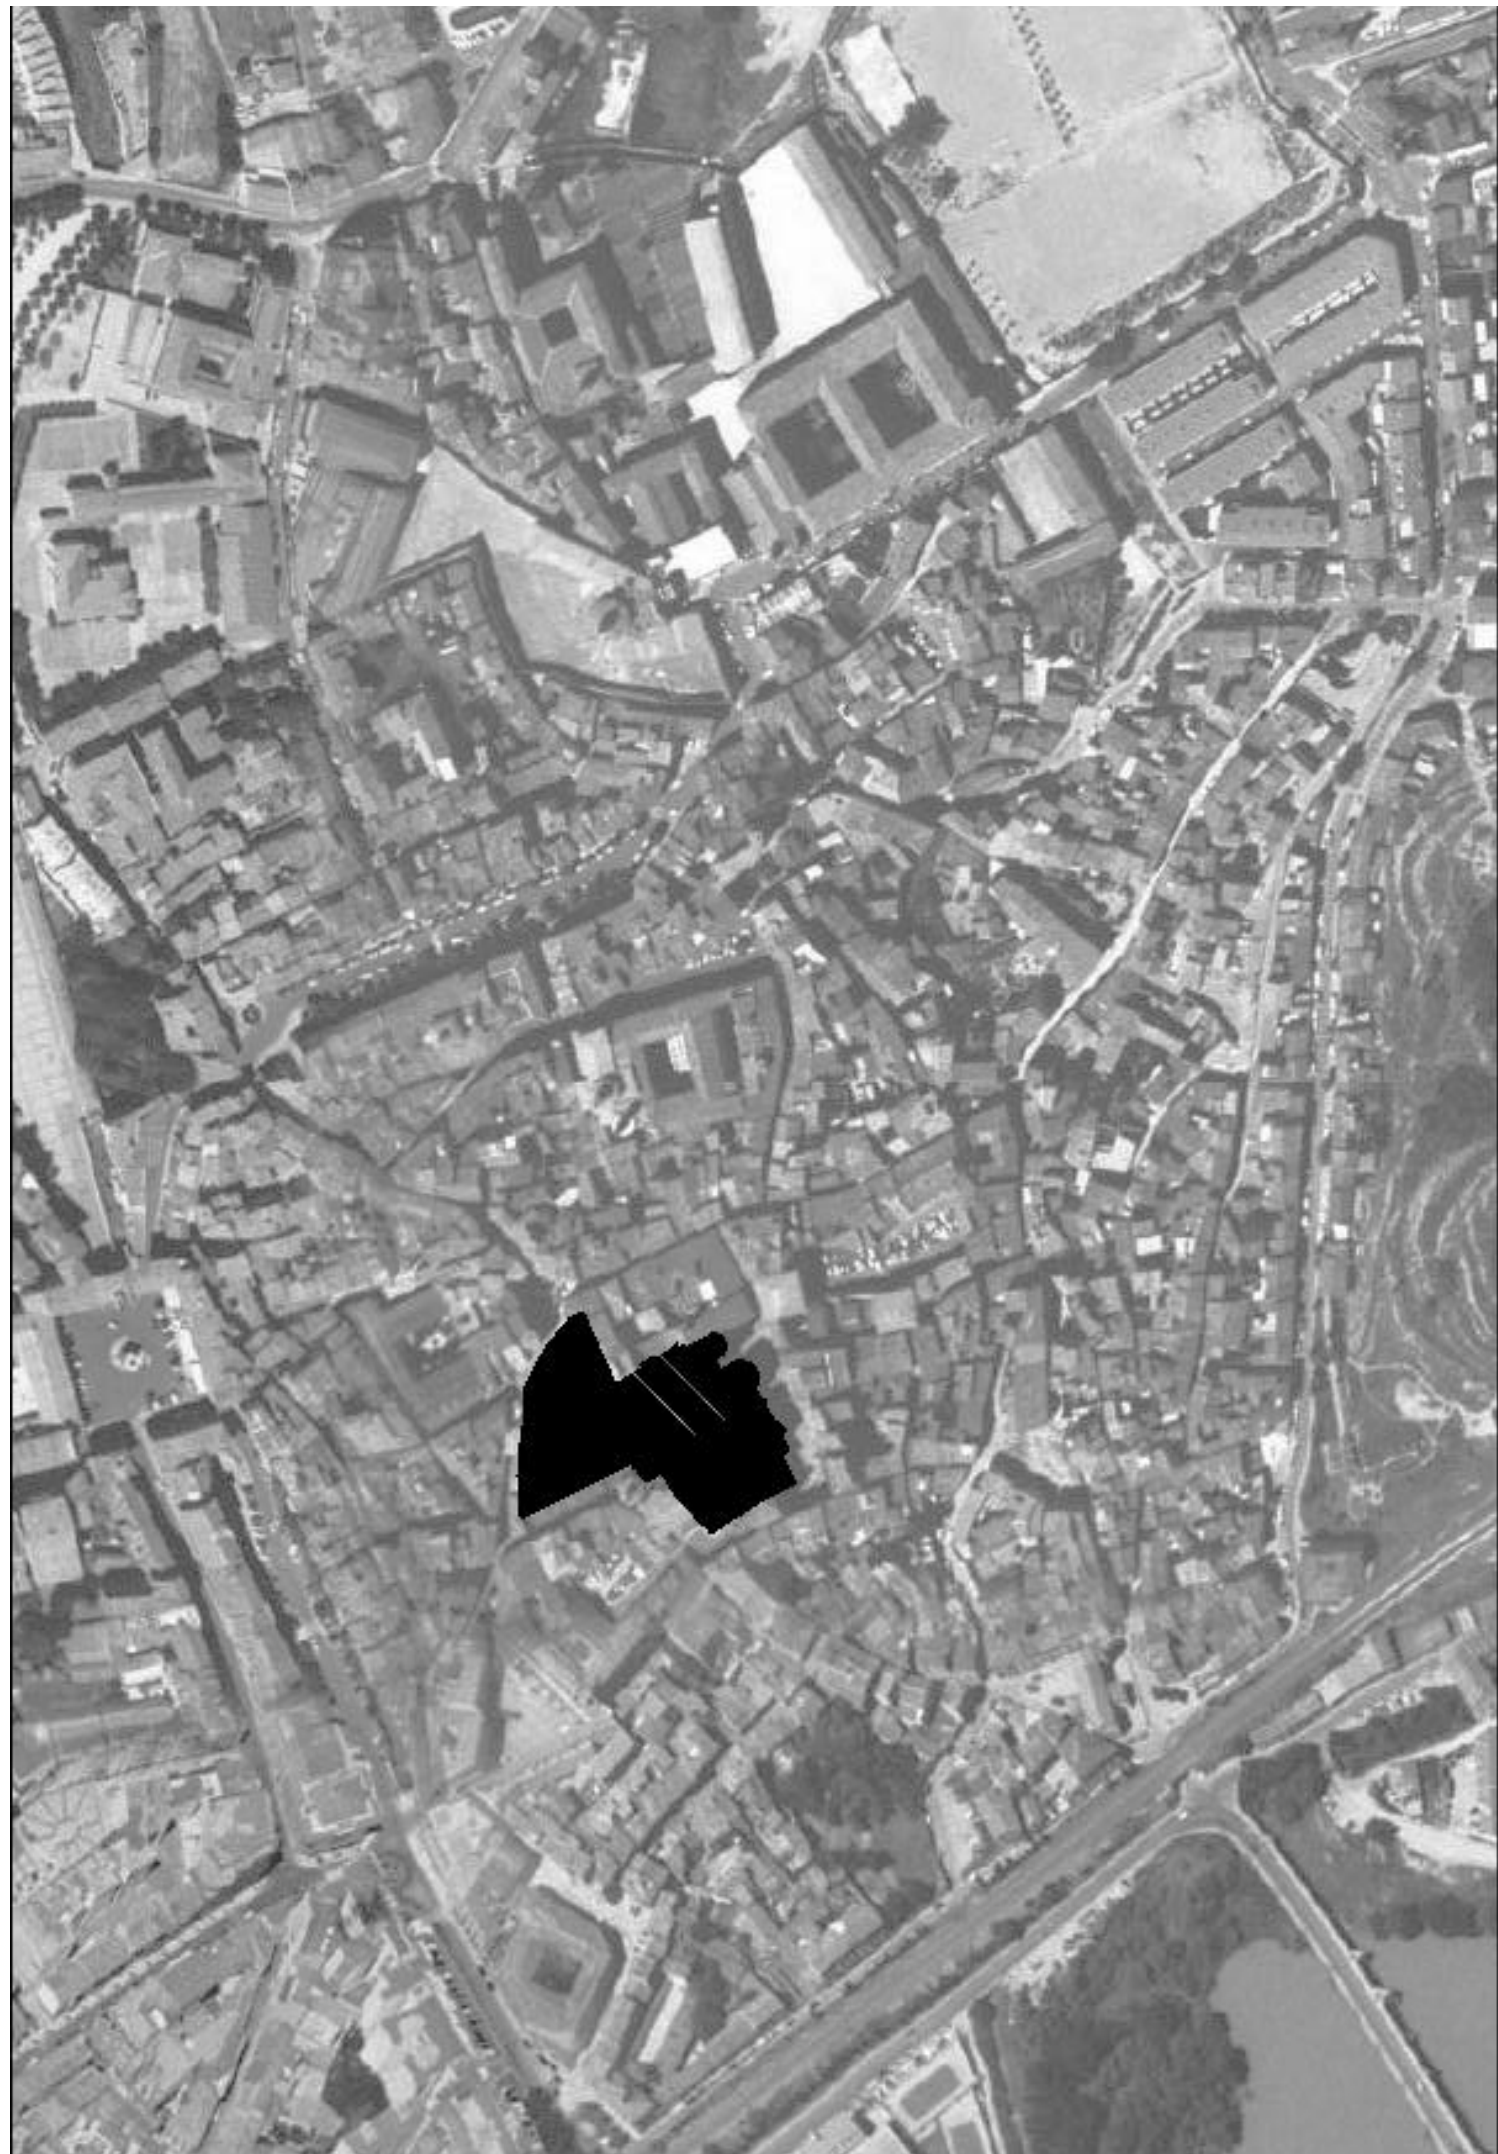

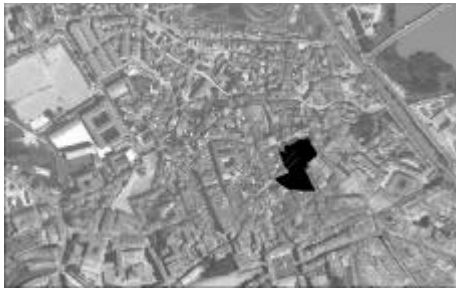

IDENTIFICACION

Roso, 2.

escala 1/2000

POLIGONO

MANZANA

PARCELA

0005

M0251

P0686

REGIMEN URBANISTICO

Conservacion

CATALOGACION

Arquit. Recinto BIC: Arqueo.

1 1 2

DESARROLLO

ZIP Plan Etp.

DESARROLLO.GESTION

U.E. Act.Aisl. Act.Conj.

1

CONDICIONES URBANISTICAS

	ACTUAL	PROP.
1 Nº de Plantas	1A	1P
2 Frente de Edificación	2A	2P
3 Fondo de Edificación	3A	3P
4 Superficie Parcela	4.559,36 4A	4.559,36 4P
5 Superficie Ocupada	4.235,36 5A	4.269,36 5P
6 Superficie Edificada	324,00 6A	290,00 6P
7 Espacio libre privado	7A	7P
8 Uso Plantas Bajas	27 8A	27 8P
9 Uso Mayoritario PSuperiores	9A	9P
10 Nº de Viviendas	10A	10P

ACTUACIONES

	NECESARIAS.
V 1 Demolicion Total	1N
2 Demolicion Parcial	2N
3 Otras	3N
A 4 Ref. Fachadas	4N
5 Ref. Cubiertas	5N
6 Otras	6N
H 7 Reforma Patio de Parcela	7N
8 Otras	8N
F 9 Cambio de USO en PBaja	9N
10 " en PSuperiores	10N

NOTAS A LAS ACTUACIONES

N	Grave riesgo pérdida de artesanado pintado puerta sur. Debe reconstruirse el pabellón de ladrillo sobre el pórtico sur. Zona norte afectada por A.R. 13.	11N
---	--	-----


NOTAS A LAS CONDICIONES

N	CATEDRAL.	11P
---	-----------	-----



LEYENDA DE ALINEACIONES

—	OFICIAL	-----	PLANTAS ELEVADAS
—	ALINEACION EN PLANTAS BAJAS	CASO DE SUSTITUCION

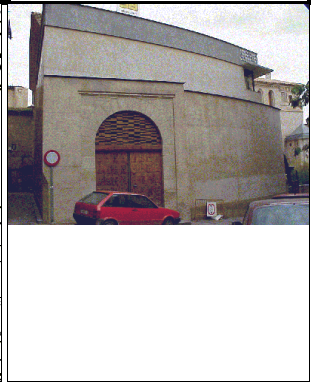

escala 1/2000

POLIGONO

MANZANA

PARCELA

IDENTIFICACION

San Jaime, Pza, 2.

0005

M0251

P0687

REGIMEN URBANISTICO

CATALOGACION

DESARROLLO

DESARROLLO.GESTION

Conservacion

Arquit. 2

Recinto 2

BIC: 1

Arqueo. 2

ZIP

Plan Etp.

U.E.

Act.Aisl. 1

Act.Conj.

CONDICIONES URBANISTICAS

ACTUAL

PROP.

ACTUACIONES

NECESARIAS.

O	1 Nº de Plantas	<input type="text"/>	1A	<input type="text"/>	1P
	2 Frente de Edificación	<input type="text"/>	2A	<input type="text"/>	2P
	3 Fondo de Edificación	<input type="text"/>	3A	<input type="text"/>	3P
	4 Superficie Parcela	951,47	4A	<input type="text"/>	4P
	5 Superficie Ocupada	710,47	5A	<input type="text"/>	5P
	6 Superficie Edificada	241,00	6A	<input type="text"/>	6P
	7 Espacio libre privado	<input type="text"/>	7A	<input type="text"/>	7P
U	8 Uso Plantas Bajas	22	8A	<input type="text"/>	8P
	9 Uso Mayoritario PSuperiores	22	9A	<input type="text"/>	9P
	10 Nº de Viviendas	<input type="text"/>	10A	<input type="text"/>	10P


V	1 Demolicion Total	<input type="text"/>	1N
	2 Demolicion Parcial	<input type="text"/>	2N
A	3 Otras	<input type="text"/>	3N
	4 Ref. Fachadas	<input type="text"/>	4N
	5 Ref. Cubiertas	<input type="text"/>	5N
H	6 Otras	<input type="text"/>	6N
	7 Reforma Patio de Parcela	<input type="text"/>	7N
F	8 Otras	<input type="text"/>	8N
	9 Cambio de USO en PBaja	<input type="text"/>	9N
	10 " en PSuperiores	<input type="text"/>	10N

NOTAS A LAS ACTUACIONES

N	<input type="text"/>	11N
---	----------------------	-----

NOTAS A LAS CONDICIONES

N	Palacio Decanal.	11P
---	------------------	-----

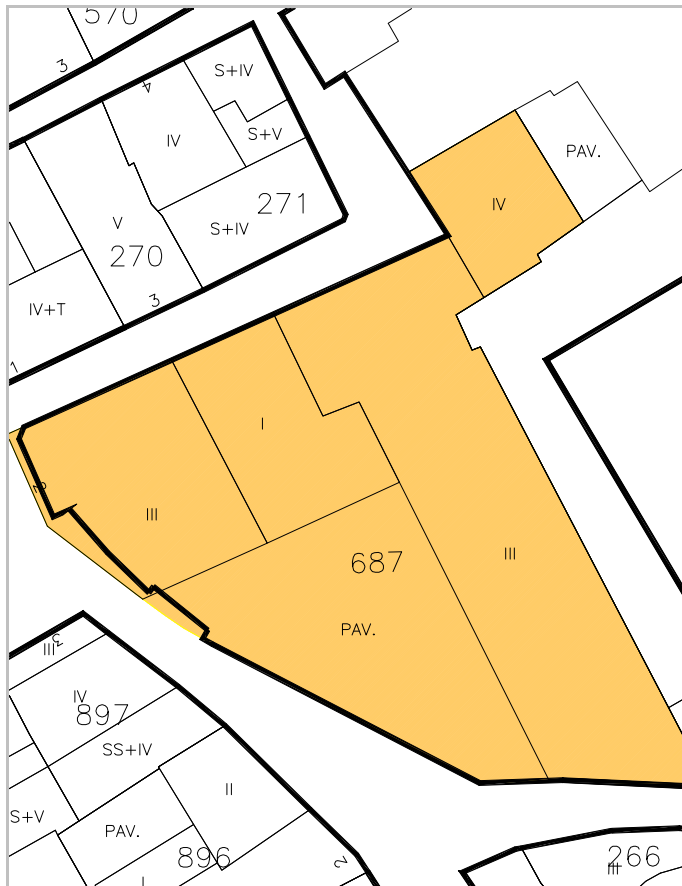

LEYENDA DE ALINEACIONES

	OFICIAL		PLANTAS ELEVADAS
	ALINEACIÓN EN PLANTAS BAJAS		CASO DE SUSTITUCION



IDENTIFICACION

escala 1/2000

POLIGONO

MANZANA

PARCELA

Verjas, 1.

0005

M0251

P0688

REGIMEN URBANISTICO

CATALOGACION

DESARROLLO

DESARROLLO.GESTION

Conservacion_Renovacion

Arquit.

Recinto

BIC:

Arqueo.

ZIP

Plan Etp.

U.E.

Act.Aisl.

Act.Conj.

1

2

1

CONDICIONES URBANISTICAS

ACTUAL

PROP.

ACTUACIONES

NECESARIAS.

O	1 Nº de Plantas	<input type="text" value="82"/>	1A	<input type="text"/>	1P
	2 Frente de Edificación	<input type="text" value="5,99"/>	2A	<input type="text"/>	2P
	3 Fondo de Edificación	<input type="text" value="7,50"/>	3A	<input type="text"/>	3P
	4 Superficie Parcela	<input type="text" value="62,89"/>	4A	<input type="text"/>	4P
	5 Superficie Ocupada	<input type="text" value="62,89"/>	5A	<input type="text"/>	5P
	6 Superficie Edificada	<input type="text" value="188,67"/>	6A	<input type="text"/>	6P
	7 Espacio libre privado	<input type="text" value="0"/>	7A	<input type="text"/>	7P
U	8 Uso Plantas Bajas	<input type="text"/>	8A	<input type="text"/>	8P
	9 Uso Mayoritario PSuperiores	<input type="text"/>	9A	<input type="text"/>	9P
	10 Nº de Viviendas	<input type="text"/>	10A	<input type="text"/>	10P

V	1 Demolicion Total	<input type="text"/>	1N
	2 Demolicion Parcial	<input type="text"/>	2N
	3 Otras	<input type="text"/>	3N
A	4 Ref. Fachadas	<input type="text"/>	4N
	5 Ref. Cubiertas	<input type="text"/>	5N
H	6 Otras	<input type="text"/>	6N
	7 Reforma Patio de Parcela	<input type="text"/>	7N
F	8 Otras	<input type="text"/>	8N
	9 Cambio de USO en PBaja	<input type="text"/>	9N
	10 " en PSuperiores	<input type="text"/>	10N

NOTAS A LAS ACTUACIONES

N	Realizar estudios en cualquier actuación.	11N
---	---	-----


NOTAS A LAS CONDICIONES

N	Edificio que se adosa y confunde con restos de la catedral (Primitiva Iglesia de Santa María, según Irigüez, naves almacén, según otros).	11P
---	---	-----



LEYENDA DE ALINEACIONES

- OFICIAL
- PLANTAS ELEVADAS
- ALINEACION EN PLANTAS BAJAS
- CASO DE SUSTITUCION

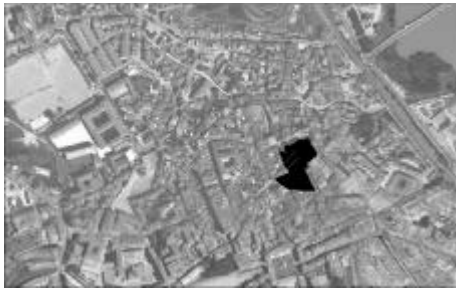

IDENTIFICACION

Verjas, 3.

escala 1/2000

POLIGONO

MANZANA

PARCELA

0005

M0251

P0689

REGIMEN URBANISTICO

CATALOGACION

DESARROLLO

DESARROLLO.GESTION

Conservacion

Arquit.

Recinto

BIC: 1

Arqueo. 2

ZIP

Plan Etp.

U.E.

Act.Aisl. 1

Act.Conj.

CONDICIONES URBANISTICAS

ACTUAL

PROP.

ACTUACIONES

NECESARIAS.

O	1 Nº de Plantas	B2A	1A		1P
	2 Frente de Edificación	16,19	2A		2P
	3 Fondo de Edificación	6,00	3A		3P
	4 Superficie Parcela	89,97	4A		4P
	5 Superficie Ocupada	89,97	5A		5P
	6 Superficie Edificada	335,37	6A		6P
	7 Espacio libre privado	0	7A		7P
U	8 Uso Plantas Bajas		8A		8P
	9 Uso Mayoritario PSuperiores		9A		9P
	10 Nº de Viviendas		10A		10P

V	1 Demolicion Total		1N
	2 Demolicion Parcial		2N
	3 Otras		3N
A	4 Ref. Fachadas		4N
	5 Ref. Cubiertas		5N
H	6 Otras		6N
	7 Reforma Patio de Parcela		7N
F	8 Otras		8N
	9 Cambio de USO en PBaja		9N
	10 " en PSuperiores		10N

NOTAS A LAS ACTUACIONES

N	Realizar estudios en cualquier actuación.	11N
---	---	-----

NOTAS A LAS CONDICIONES

N	Edificio que se adosa y confunde con restos de la catedral (Primitiva Iglesia de Santa María, según Irigüez, naves almacén, según otros).	11P
---	---	-----



LEYENDA DE ALINEACIONES

—	OFICIAL	- - - - -	PLANTAS ELEVADAS
—	ALINEACION EN PLANTAS BAJAS	CASO DE SUSTITUCION