


MANZANA 294

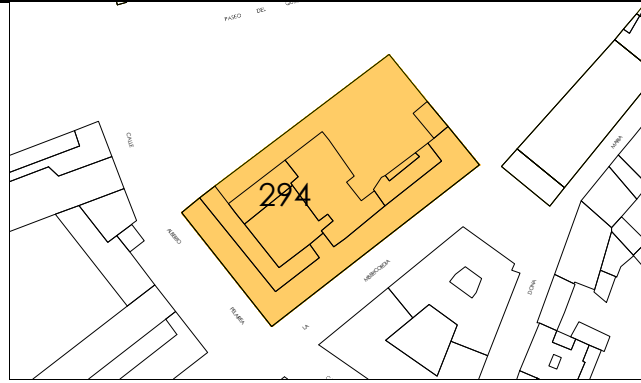

escala 1/2000

IDENTIFICACION

Misericordia, 4.

POLIGONO

0005

MANZANA

M0294

PARCELA

P1411

REGIMEN URBANISTICO

Conservacion

CATALOGACION

Arquit. Recinto BIC: Arqueo.

DESARROLLO

ZIP Plan Etp.

DESARROLLO.GESTION

U.E. Act.Aisl. Act.Conj.

CONDICIONES URBANISTICAS

ACTUAL

PROP.

ACTUACIONES

NECESARIAS.

O	1 Nº de Plantas	<input type="text"/>	1A	<input type="text"/>	1P
	2 Frente de Edificación	<input type="text"/>	2A	<input type="text"/>	2P
	3 Fondo de Edificación	<input type="text"/>	3A	<input type="text"/>	3P
	4 Superficie Parcela	2.640,76	4A	<input type="text"/>	4P
	5 Superficie Ocupada	<input type="text"/>	5A	<input type="text"/>	5P
	6 Superficie Edificada	<input type="text"/>	6A	<input type="text"/>	6P
	7 Espacio libre privado	<input type="text"/>	7A	<input type="text"/>	7P
U	8 Uso Plantas Bajas	<input type="text"/>	8A	<input type="text"/>	8P
	9 Uso Mayoritario PSuperiores	<input type="text"/>	9A	<input type="text"/>	9P
	10 Nº de Viviendas	<input type="text"/>	10A	<input type="text"/>	10P

V	1 Demolicion Total	<input type="text"/>	1N
	2 Demolicion Parcial	<input type="text"/>	2N
	3 Otras	<input type="text"/>	3N
A	4 Ref. Fachadas	<input type="text"/>	4N
	5 Ref. Cubiertas	<input type="text"/>	5N
H	6 Otras	<input type="text"/>	6N
	7 Reforma Patio de Parcela	<input type="text"/>	7N
F	8 Otras	<input type="text"/>	8N
	9 Cambio de USO en PBaja	<input type="text"/>	9N
	10 " en PSuperiores	<input type="text"/>	10N

NOTAS A LAS ACTUACIONES

N	<input type="text"/>	11N
---	----------------------	-----

NOTAS A LAS CONDICIONES

N	Hotel AC Ciudad de Tudela.	11P
---	----------------------------	-----



LEYENDA DE ALINEACIONES

- OFICIAL
- PLANTAS ELEVADAS
- ALINEACIÓN EN PLANTAS BAJAS
- CASO DE SUSTITUCION