


MANZANA 394

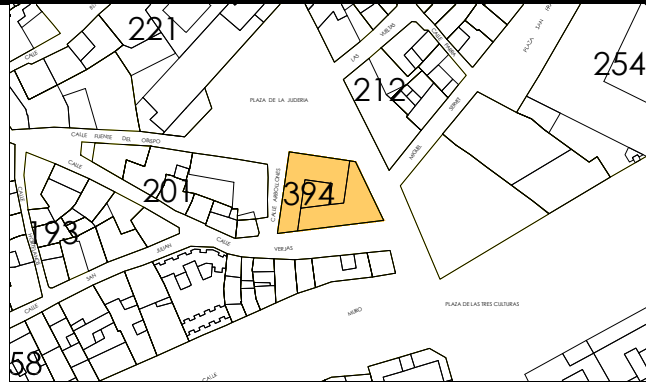

IDENTIFICACION

De la Judería, Pza., 4.

escala 1/2000

POLIGONO

MANZANA

PARCELA

0005

M0394

P1567

REGIMEN URBANISTICO

CATALOGACION

DESARROLLO

DESARROLLO.GESTION

Conservacion

Arquit.

Recinto

BIC:

Arqueo.

ZIP

Plan Etp.

U.E.

Act.Aisl.

Act.Conj.

3

1

CONDICIONES URBANISTICAS

ACTUAL

PROP.

ACTUACIONES

NECESARIAS.

O	1 Nº de Plantas	B3	1A		1P
	2 Frente de Edificación	28,26	2A		2P
	3 Fondo de Edificación	18,84	3A		3P
	4 Superficie Parcela	422,78	4A		4P
	5 Superficie Ocupada	422,78	5A		5P
	6 Superficie Edificada	1.747,51	6A		6P
	7 Espacio libre privado	48,08	7A		7P
U	8 Uso Plantas Bajas		8A		8P
	9 Uso Mayoritario PSuperiores		9A		9P
	10 Nº de Viviendas		10A		10P


V	1 Demolicion Total		1N
	2 Demolicion Parcial		2N
	3 Otras		3N
A	4 Ref. Fachadas		4N
	5 Ref. Cubiertas		5N
H	6 Otras		6N
	7 Reforma Patio de Parcela		7N
F	8 Otras		8N
	9 Cambio de USO en PBaja		9N
	10 " en PSuperiores		10N

NOTAS A LAS ACTUACIONES

N		11N
---	--	-----

NOTAS A LAS CONDICIONES

N		11P
---	--	-----

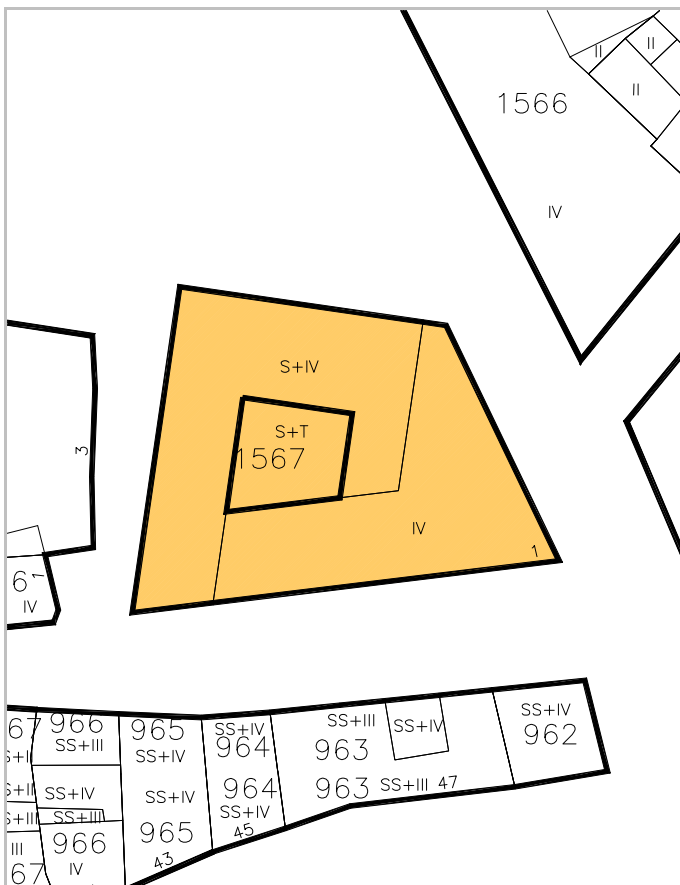

LEYENDA DE ALINEACIONES

- OFICIAL
- PLANTAS ELEVADAS
- ALINEACIÓN EN PLANTAS BAJAS
- CASO DE SUSTITUCION